


REITER
MUROS MOVILES ACUSTICOS

CARRIL MONODIRECCIONAL 8500-8700

Montaje: Falso techo

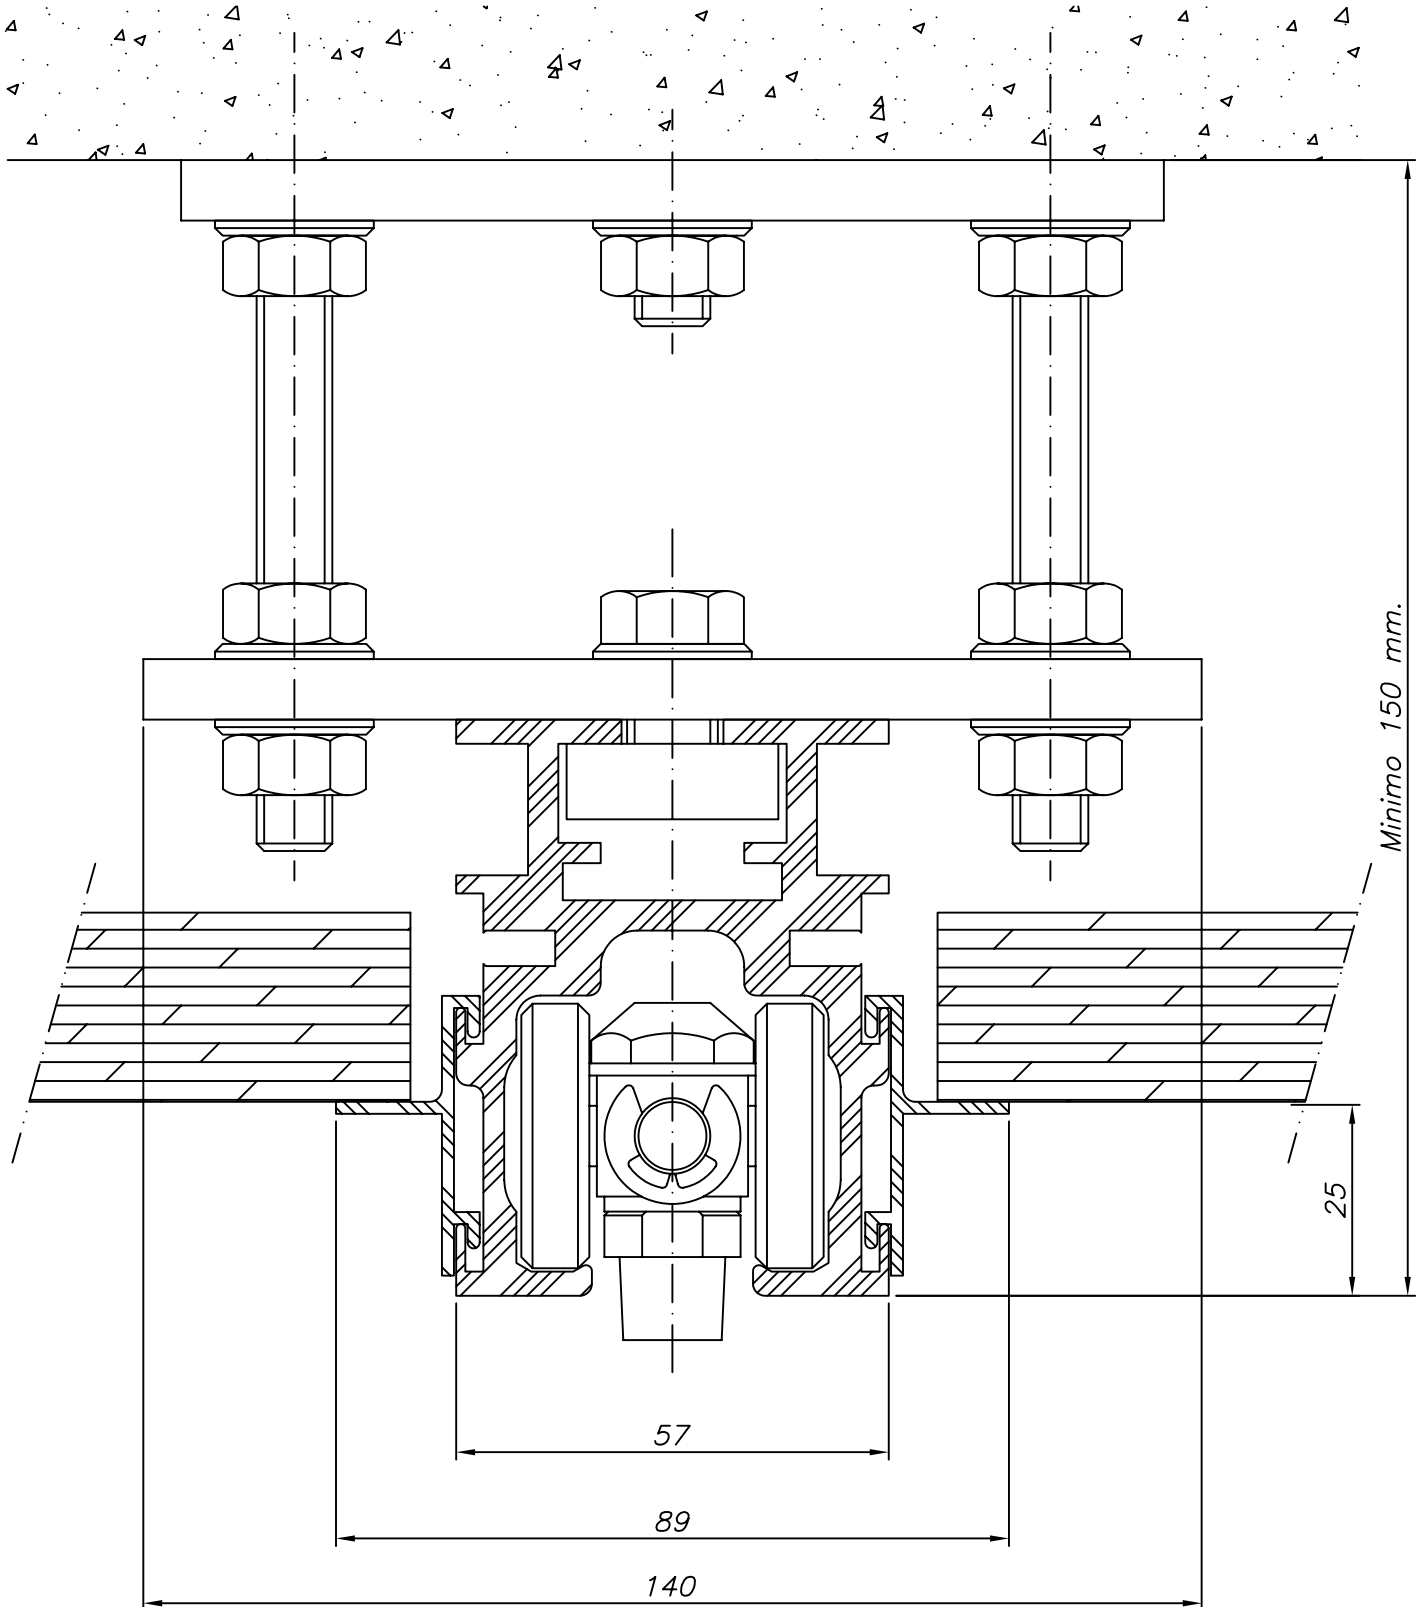

Escala: 1/1

RT-4