


**REITER**  
MUROS MOVILES ACUSTICOS

# CARRIL MULTIDIRECCIONAL 8601-8701

*Montaje: Falso techo*

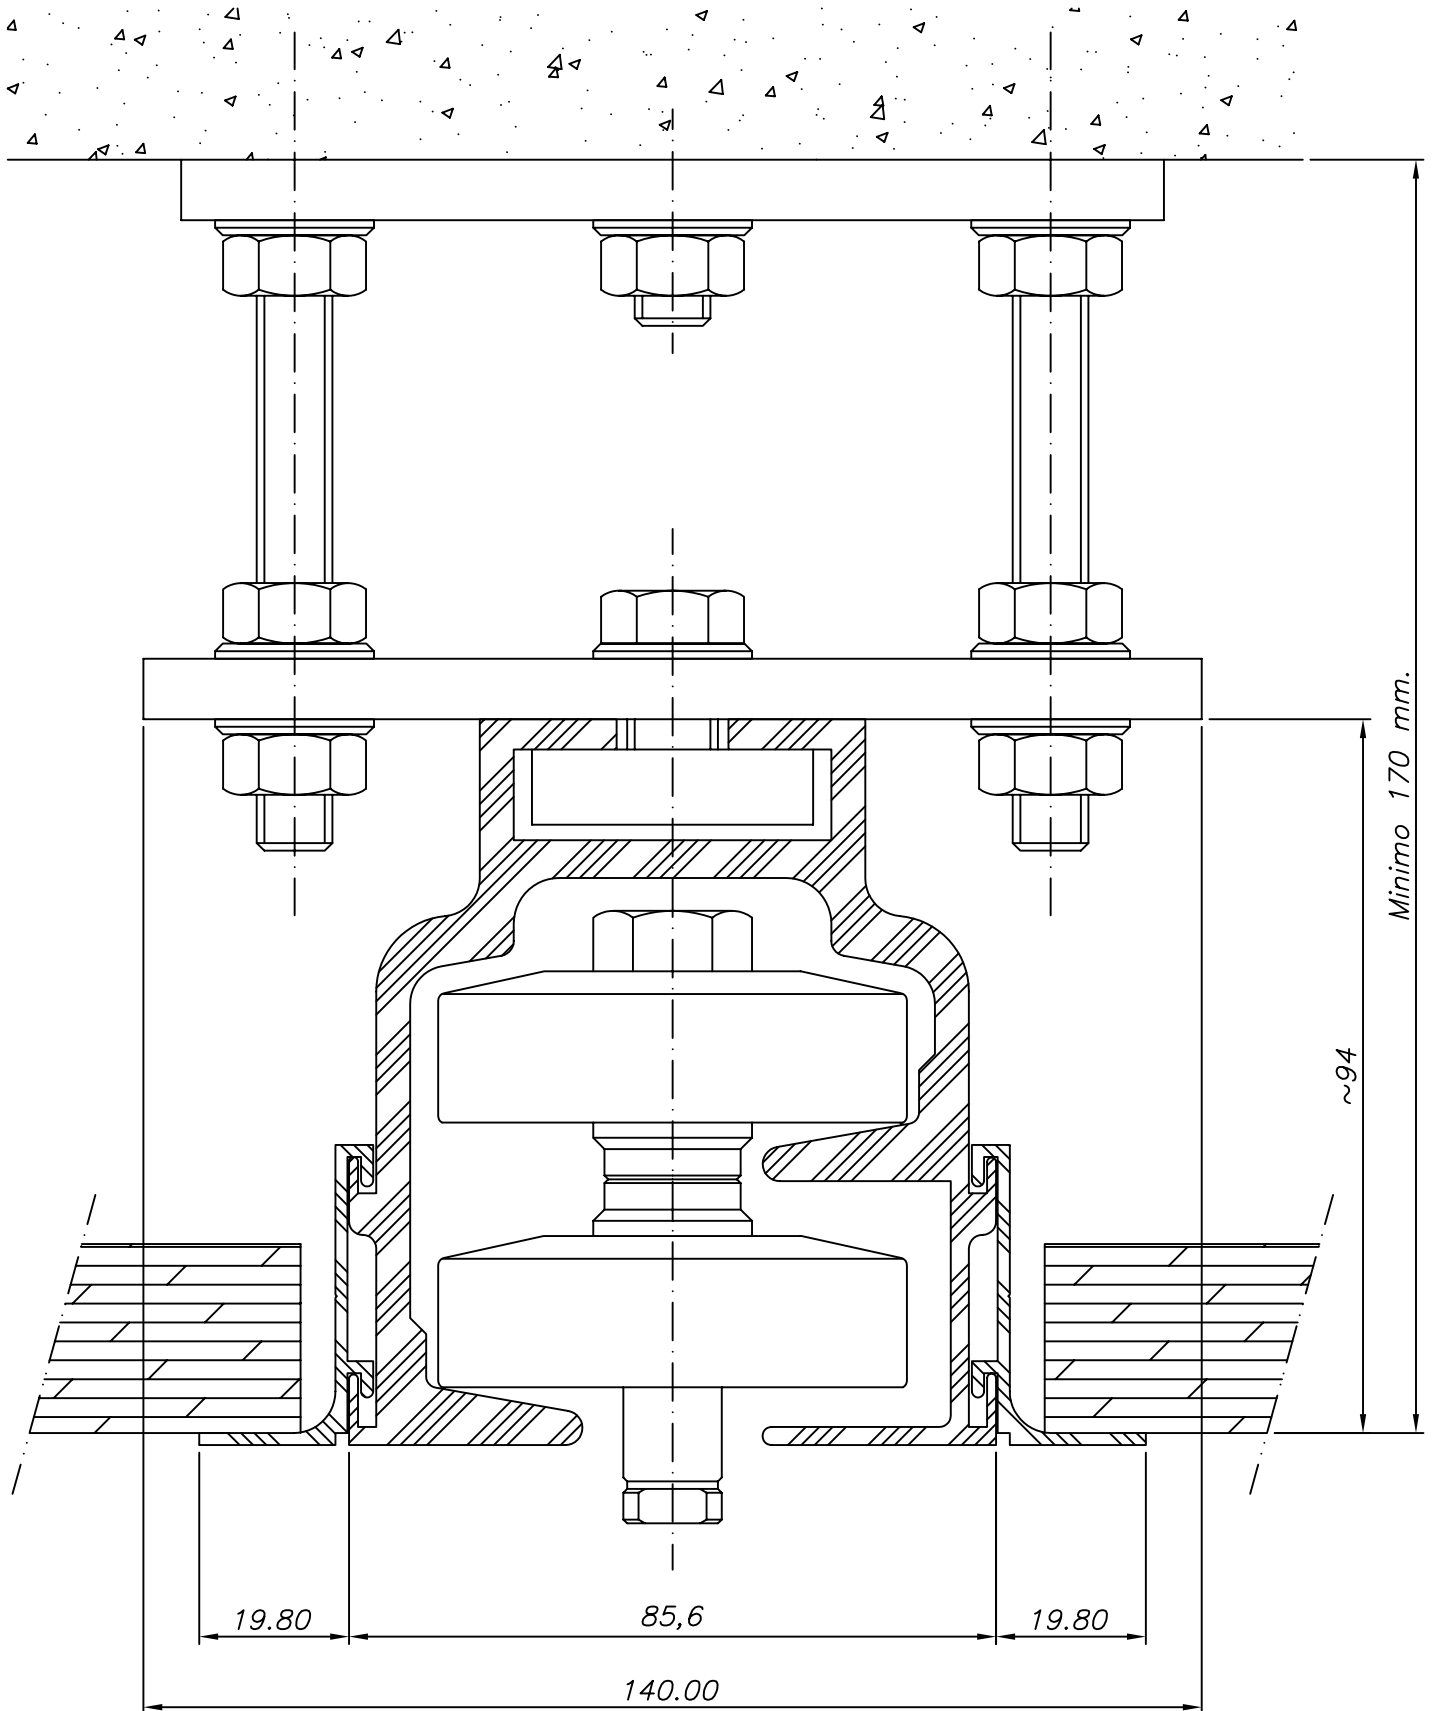

*Escala: 1/1*

RT-2