


REITER

MUROS MOVILES ACUSTICOS

CARRIL MULTIDIRECCIONAL 8601-8701

Montaje: Falso techo

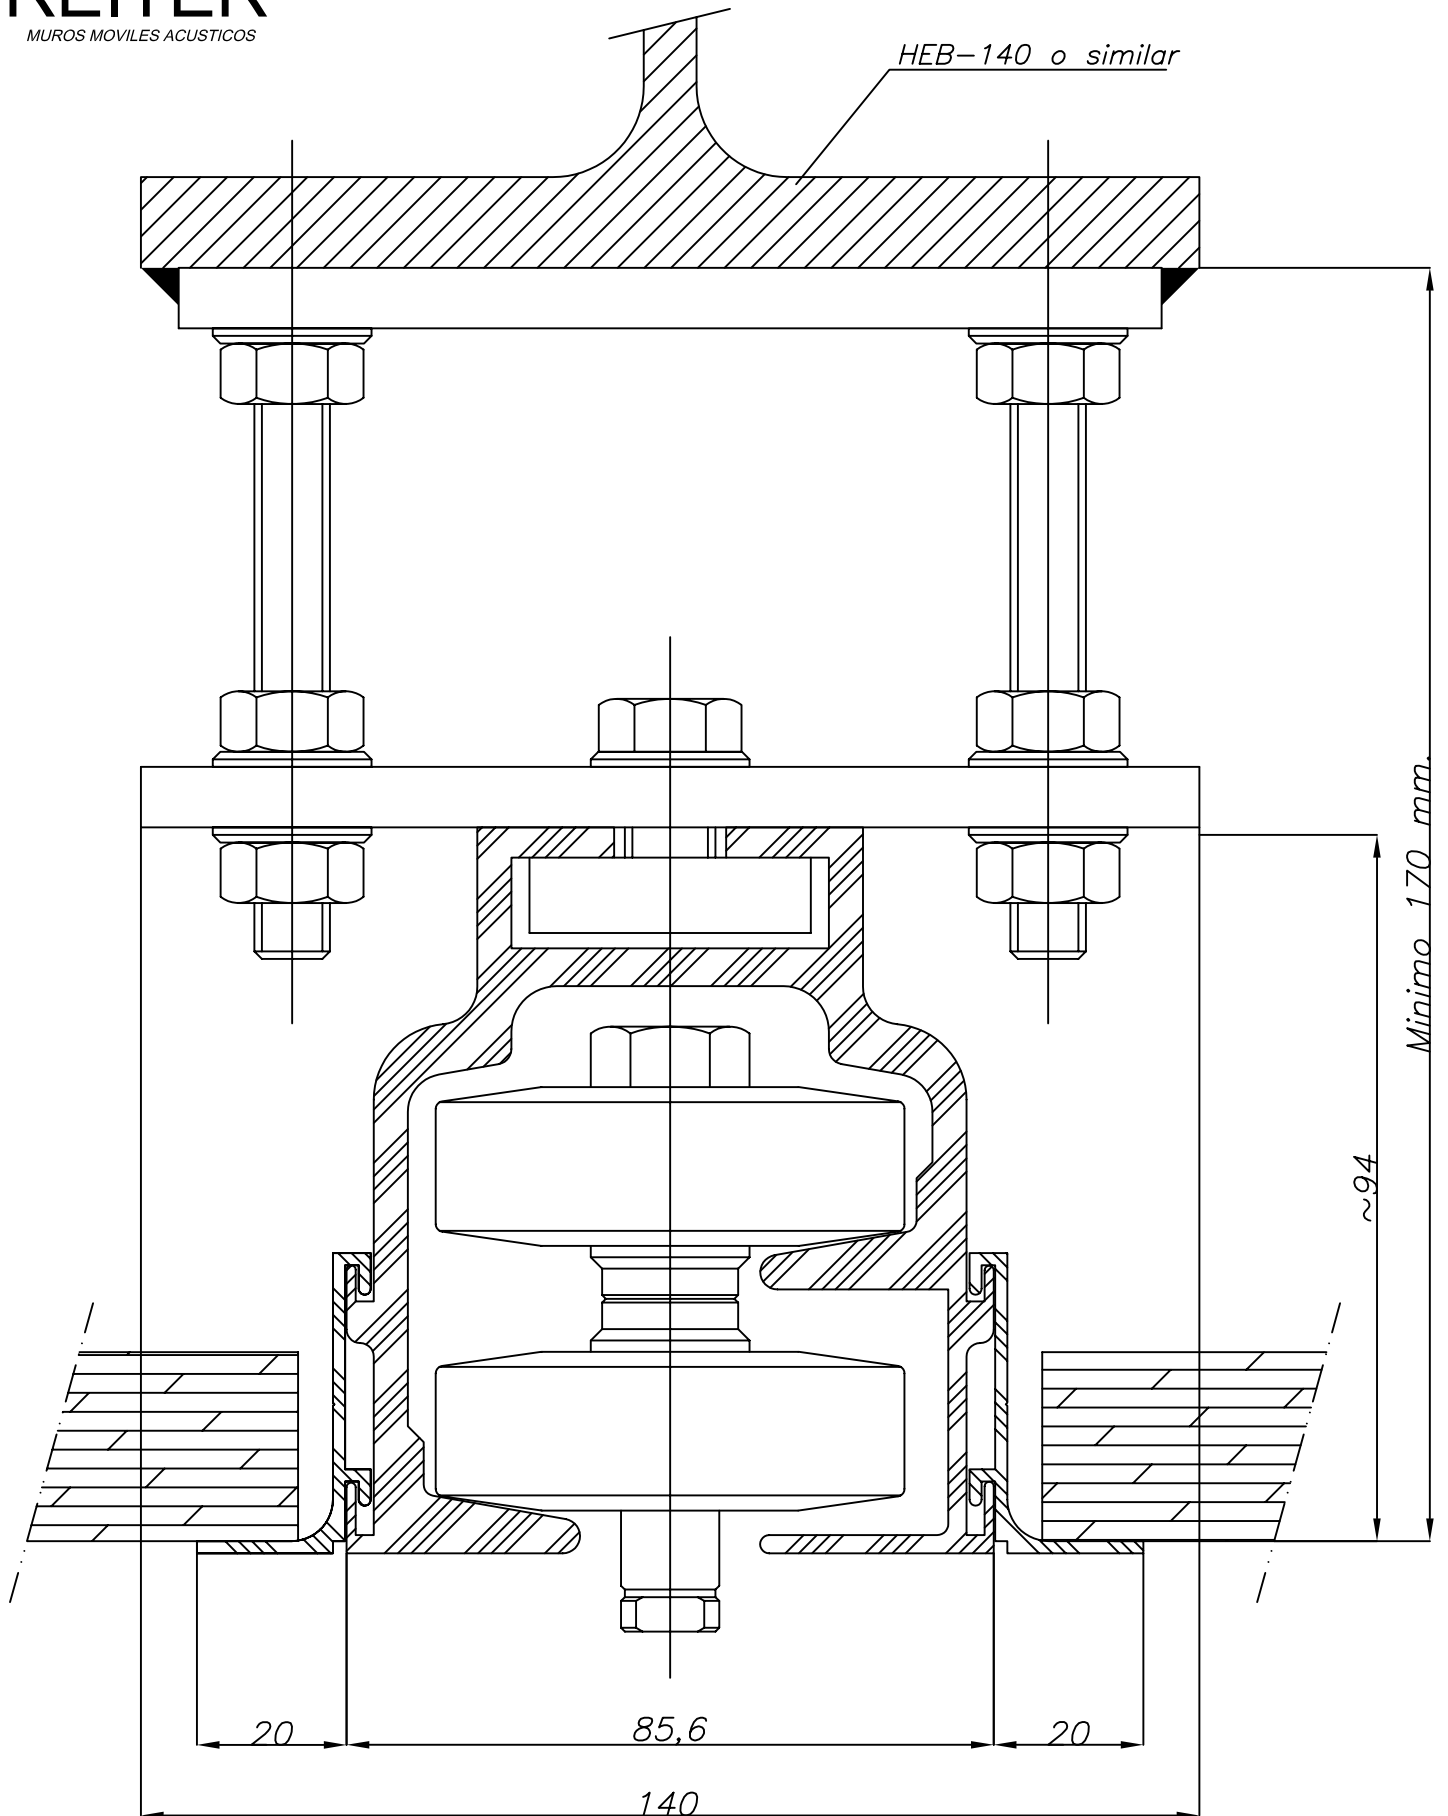

Escala: 1/1 RT-3