


REITER
MUROS MOVILES ACUSTICOS

CARRIL MULTIDIRECCIONAL 8601-8701

Montaje: Falso techo

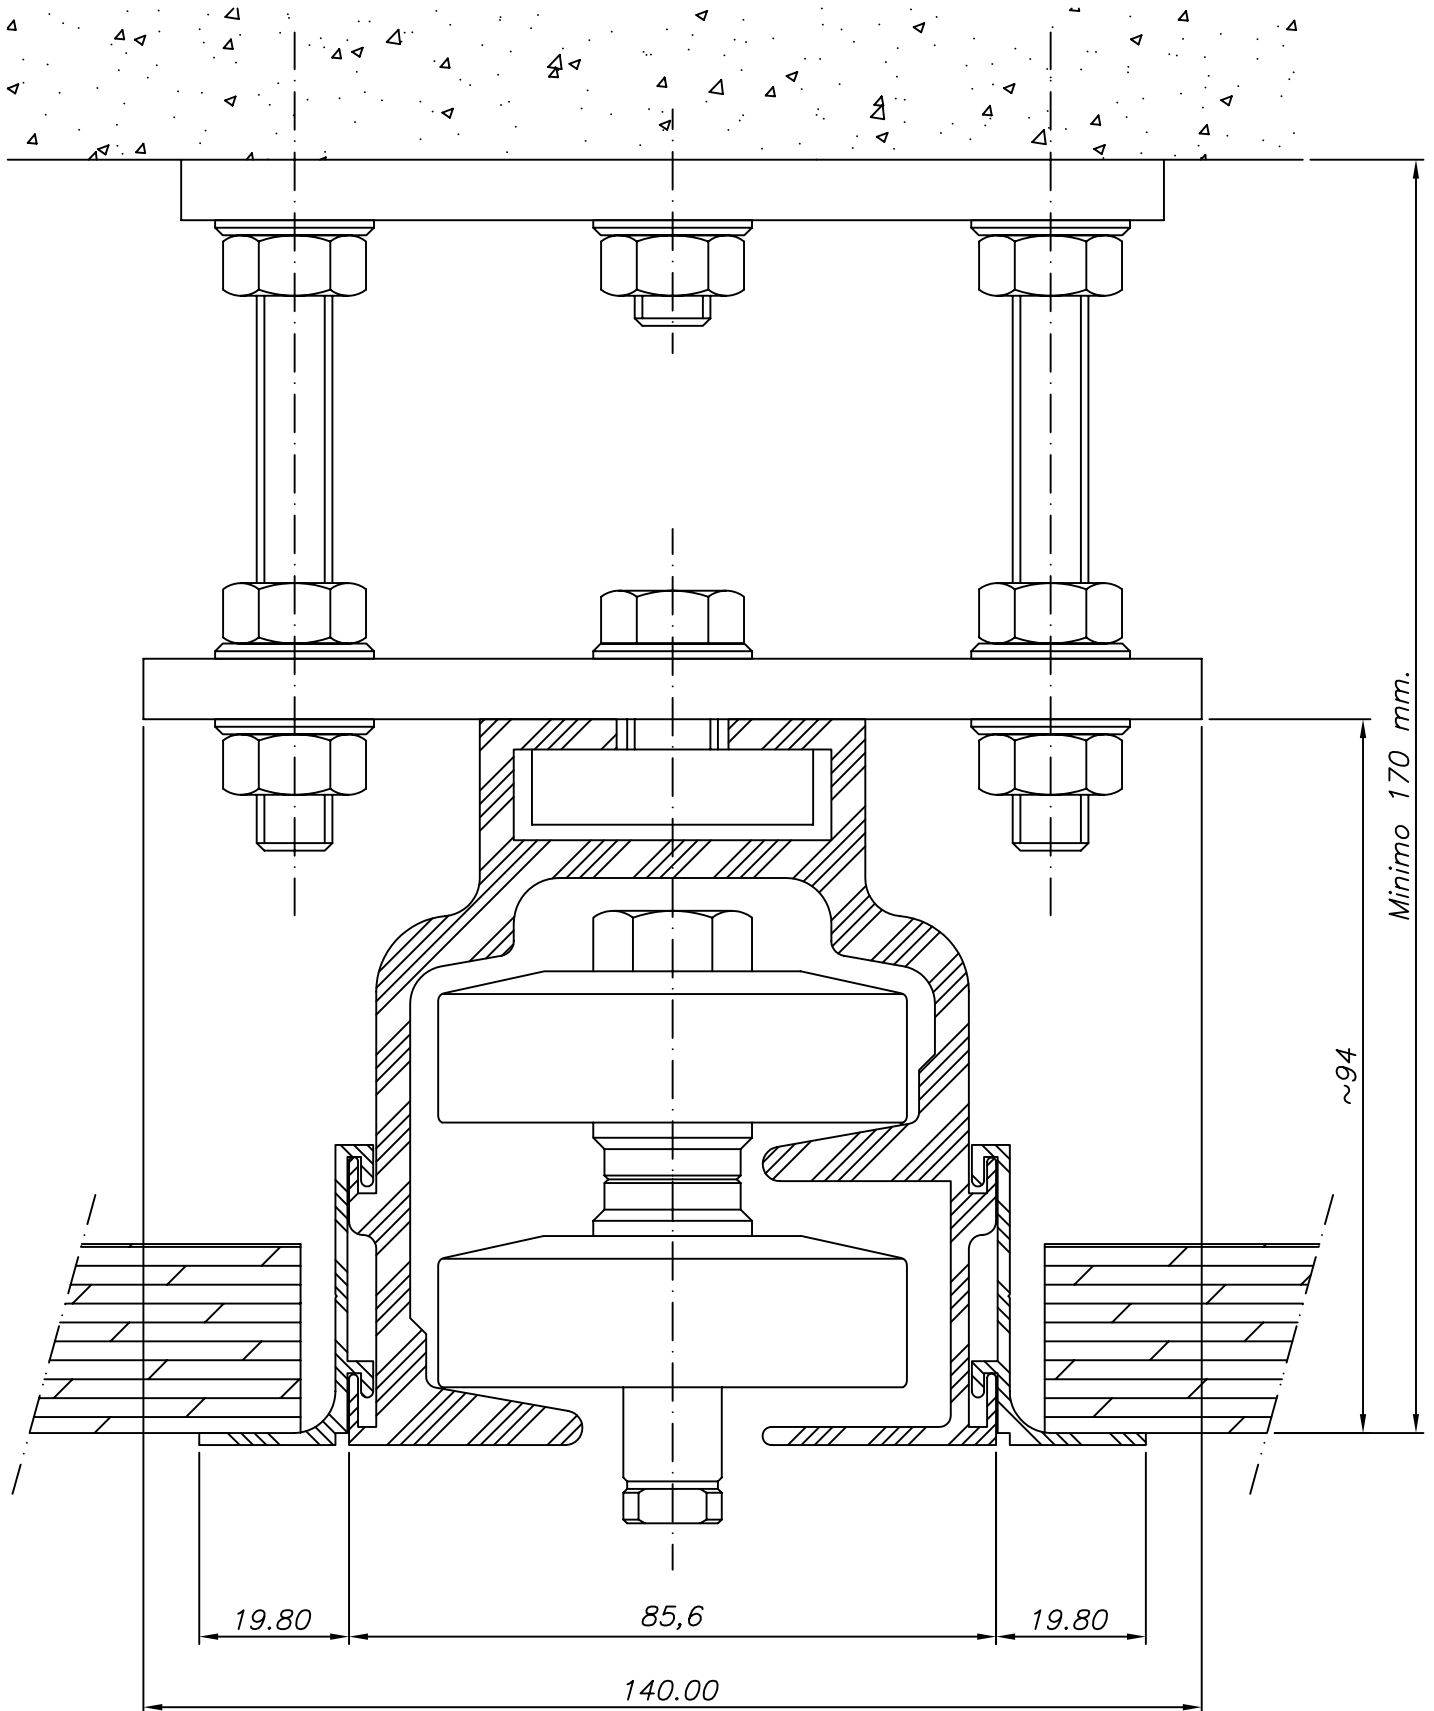

Escala: 1/1

RT-2