

LEYENDA MUROS MÓVILES

PFINAL: Panel de cierre.


PS: Panel Simple.

PPI: Panel Puerta Individual.

PPD: Panel Puerta Doble.

PB: Panel Batiente.

PBC: Panel Contra Batiente.

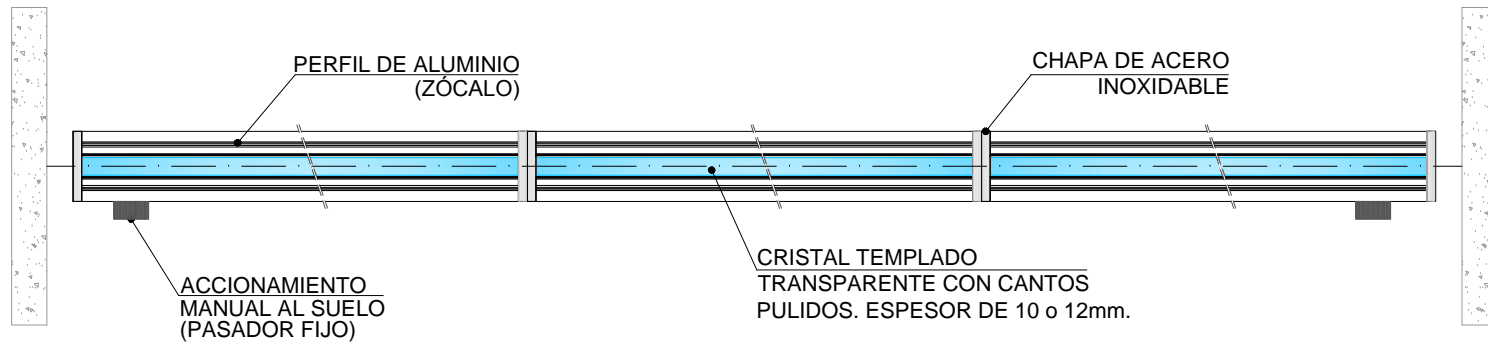

Reiter Systems, S.A.
 Plaza Bonanova, 4 1º-2º - 08022 Barcelona
 Tel. + 34 93 460 76 00
 Fax. + 34 93 399 55 59
 E-mail: info@reiter.es Website: www.reiter.es

SECCIÓN HORIZONTAL

PS + PFINAL

GLASS WALL

			Dibujado: EB
			Aprobado: JLL
			Plano nº : PC-407
1	29/01/2022	EB	Escala: S/E
Rev.	Fecha	Dibj.	